



CATASTRO NACIONAL
242 228
ROLLO - IMAGEN
SECCION MICROFILM AÑO 2002

486-P-6-1-15
REGISTRO NACIONAL
CATASTRO NACIONAL
El presente plano ha cumplido con los requisitos exigidos por la ley, por lo que ha sido registrado bajo el siguiente número:
P-820414-2002
08 OCT 2002
Fecha Firma Autorizada

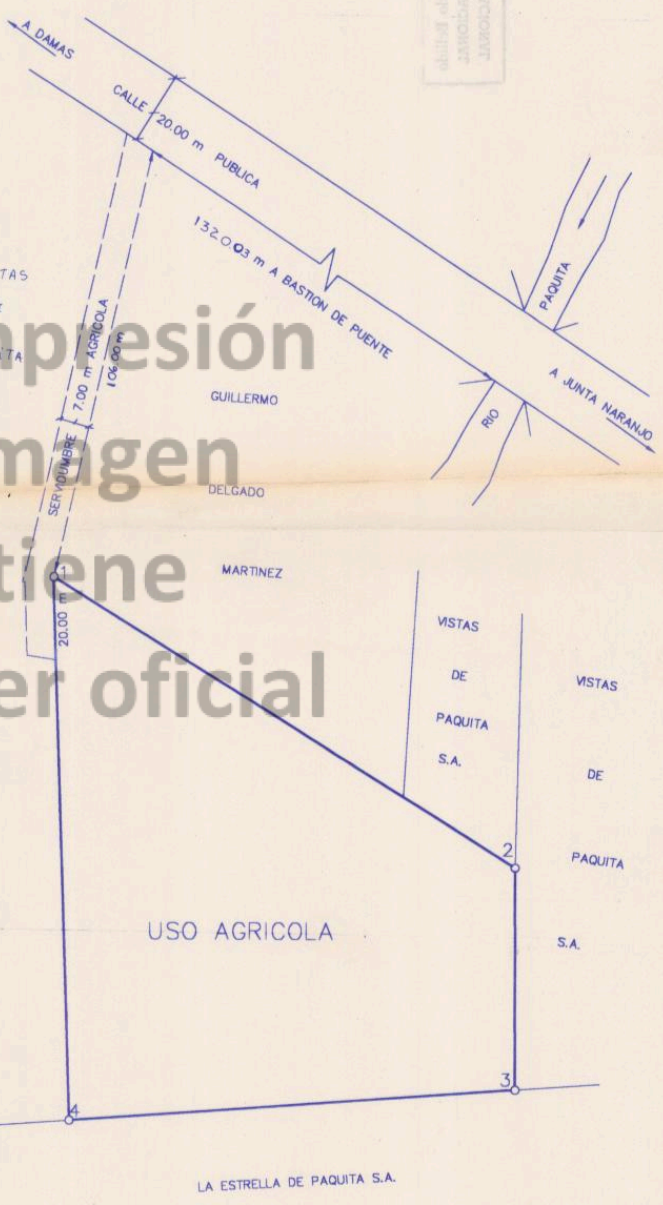

DERROTERO		
LINEA	ACIMUT	DIST.(m)
1-2	121°48'	131.27
2-3	179°47'	53.42
3-4	265°54'	107.84
4-1	358°9'	130.38

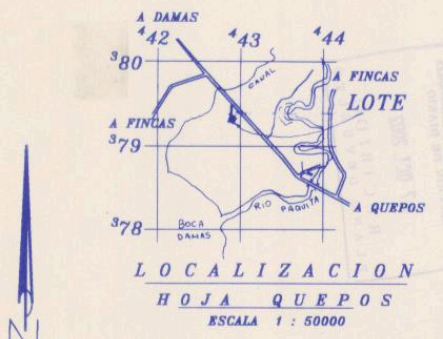

Esta impresión
de imagen
no tiene
carácter oficial

COLEGIO FEDERADO DE INGENIEROS
Y DE ARQUITECTOS DE COSTA RICA
* 07 OCT. 2002 *
ANOTADO

DIRECCION DE URBANISMO
I. N. V. U.
03 OCT. 2002
APROBADO
PARA EL REGISTRO EN EL CATASTRO

VENDE A : CEDULA N : 1-495-974
CRISTIAN IRWIN SOLANO PEREZ

NOTAS:
DOY FE DE LINDEROS EXISTENTES . LEVANTAMIENTO POLAR
POLIGONAL ABIERTA
ERRORES ESTIMADOS ANGULAR 00 01'-LINEAL 0.02 m .
DOY FE QUE LA INSCRIPCION DE ESTE PLANO NO AFECTA NI
PERJUDICA LOS TERRENOS PATRIMONIO DEL ESTADO NI LA ZONA
MARITIMO-TERRRESTRE . UNICAMENTE PARA USO AGRICOLA
MODIFICA AL PLANO CATASTRADO P-70911-1973
PARA USO EXCLUSIVAMENTE AGRICOLA

PROPIEDAD DE : VISTAS DE PAQUITA S.A.	CEDULA JURIDICA N : 3-101-102644-36	SITUADO EN: PAQUITA	REGISTRO PUBLICO ES PARTE FOLIO REAL 6021727-000
ROLANDO CARMONA SOTO TOPOGRAFICO ASOCIADO T.A 5386	AREA: 10000.00 m ² Area segun Registro 99561.07m ²	DISTRITO: 1° QUEPOS CANTON: 6° AGUIRRE PROVINCIA: 6° PUNTARENAS	ARCHIVO: CHEPA FECHA: MARZO 2002
PROTOCOLO TOMO: 12006	FOLIO: 54	ESCALA 1/1000	